




VISTA PIECERA

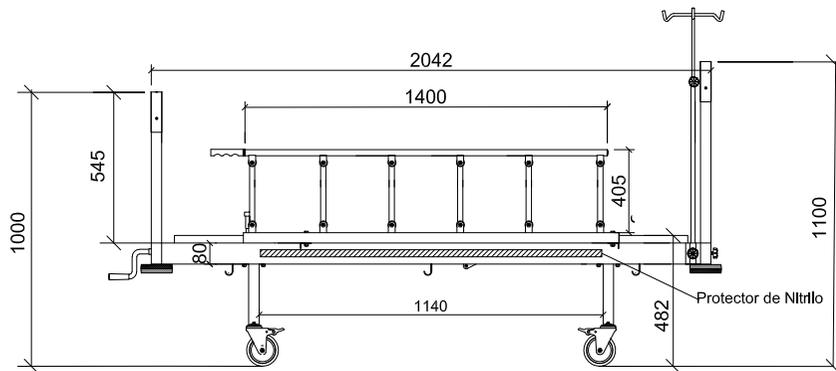


VISTA LATERAL

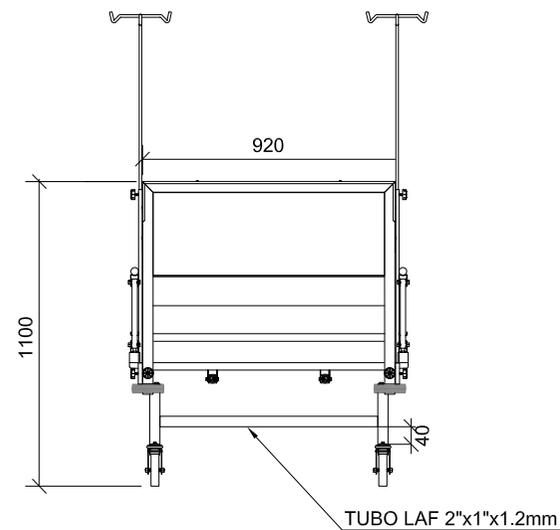

VISTA CABECERA


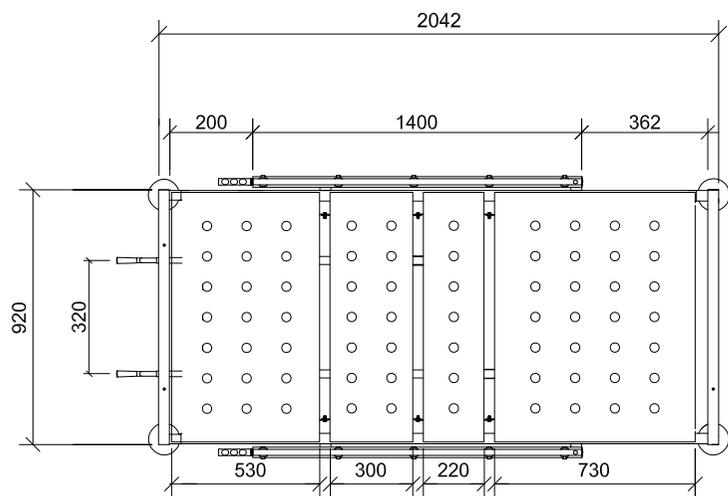


VISTA DE PLANTA

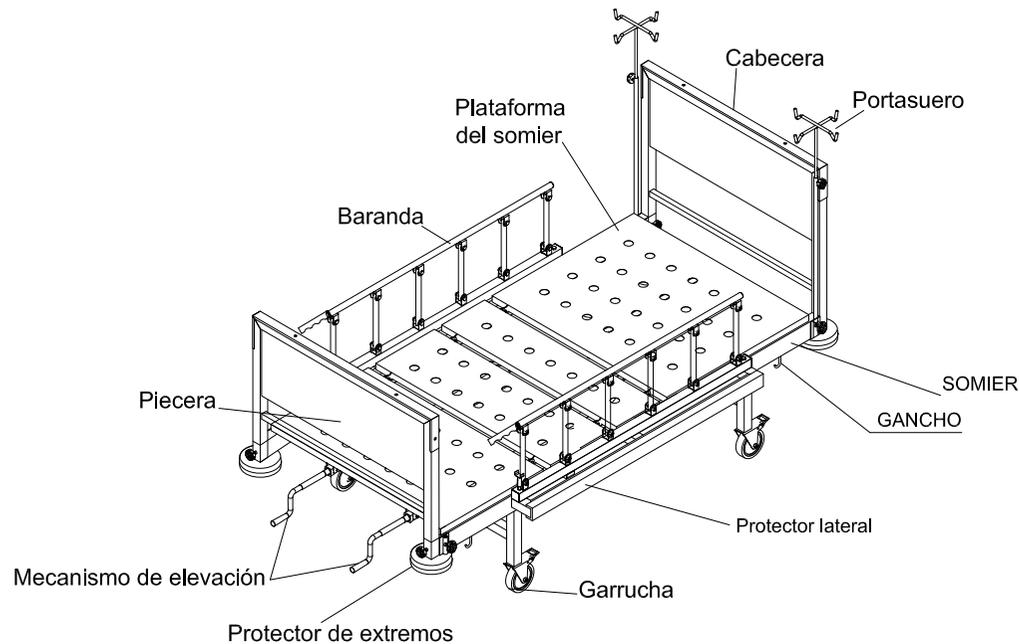


VISTA ISOMÉTRICA

PLANO CAMA MULTIPROPÓSITO PARA HOSPITALIZACIÓN		LAMINA
PLANTA, ELEVACIONES E ISOMETRÍA		A-01
ESCALA	FECHA	
1/50	OCTUBRE 2021	

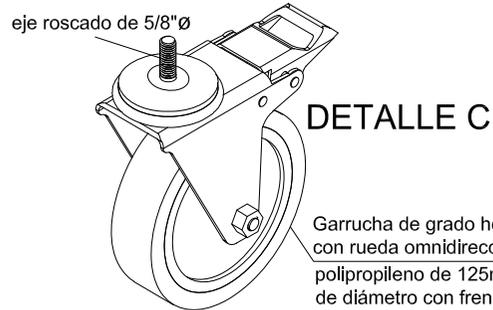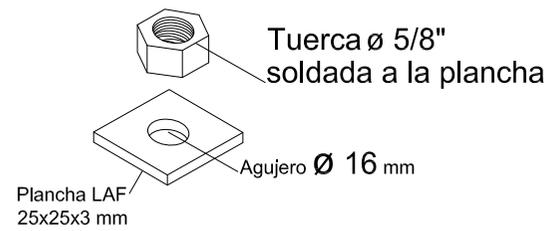


DETALLE C

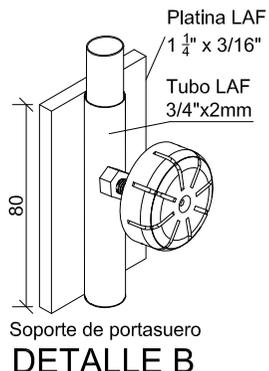

DETALLE B

Perilla de polipropileno Ø 55 mm
eje roscado Ø 3/8"x1" con
tuerca, en acero inoxidable

DETALLE A

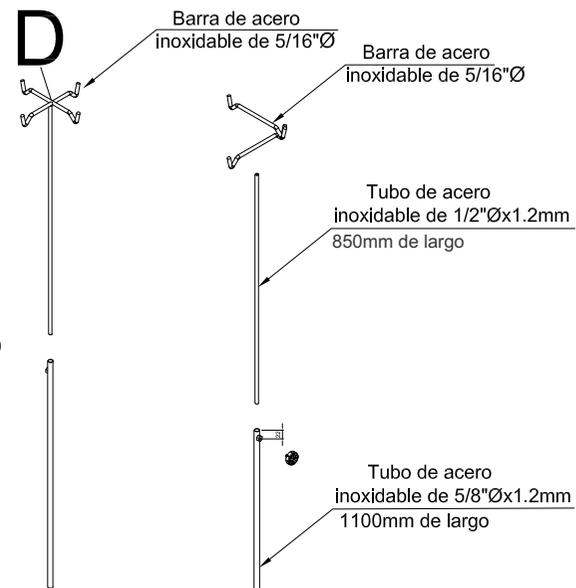

A

B

Remache fijación de filo
de acero inoxidable

Filetes de acero Inox AISI 304
inoxidable de 0.6mm de
espesor

Remache fijación de filo
de acero inoxidable

Filetes de acero AISI 304
inoxidable de 0.6mm de
espesor

Tubo cuadrado de 1 1/2"x 2mm

Plancha LAF de 1.0 mm
de espesor

Formica color blanco
posformado

Tubo LAF de 1"x1.2 mm

Tubo cuadrado de 1 1/2" x 2mm

TUBO LAC CD 11/4"x2mm
Detalle soldado con un
embocinado de 50mm al interior

TUBO LAC CD 11/4"x2mm
Detalle soldado con un
embocinado de 50mm al interior




Formica color blanco
0.7mm

C


ISOMETRÍA DESPIEZADO



PLANO CAMA MULTIPROPÓSITO PARA HOSPITALIZACIÓN CABECERA Y PIECERA		LAMINA
		A-02
ESCALA	FECHA	
1/50	OCTUBRE 2021	

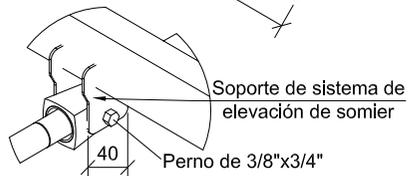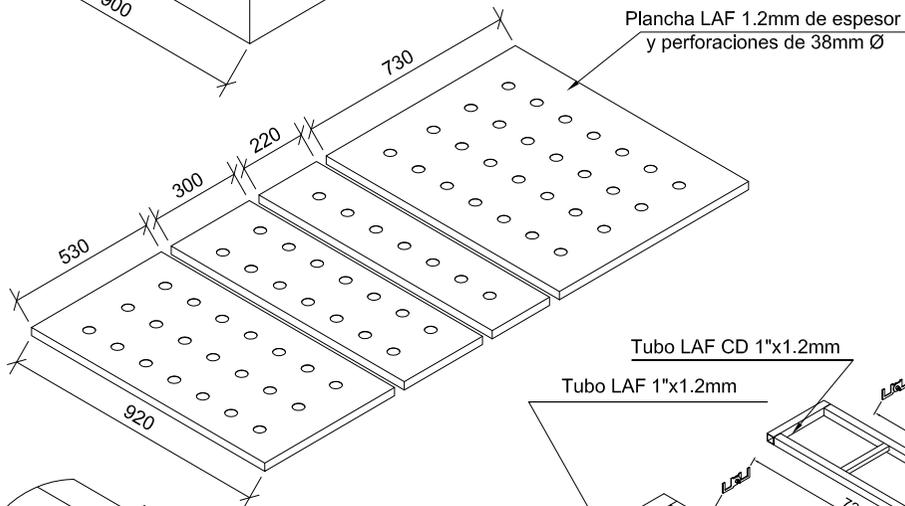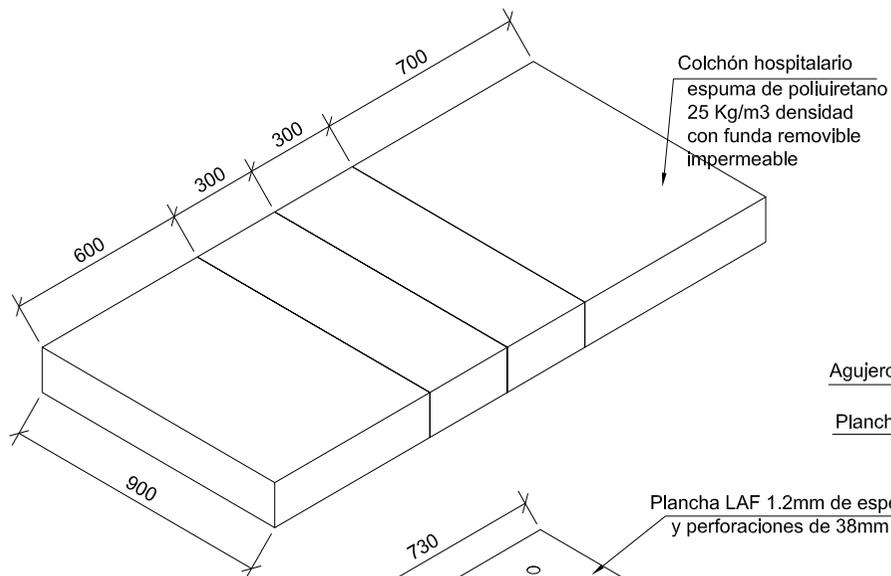


DETALLE G

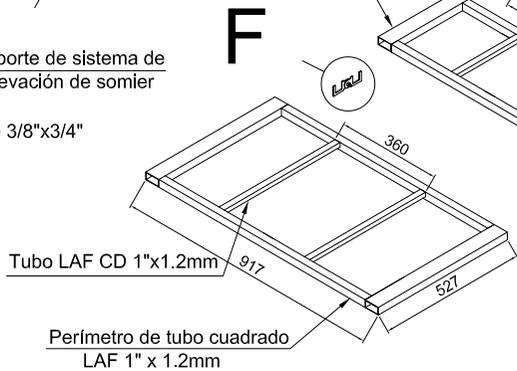


F


ISOMETRÍA DESPIEZADO

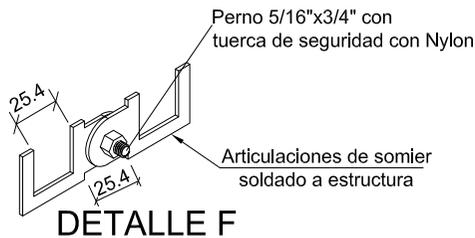


DETALLE F

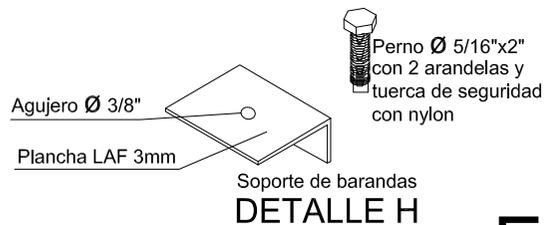

DETALLE H


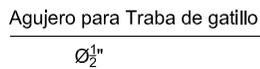


E

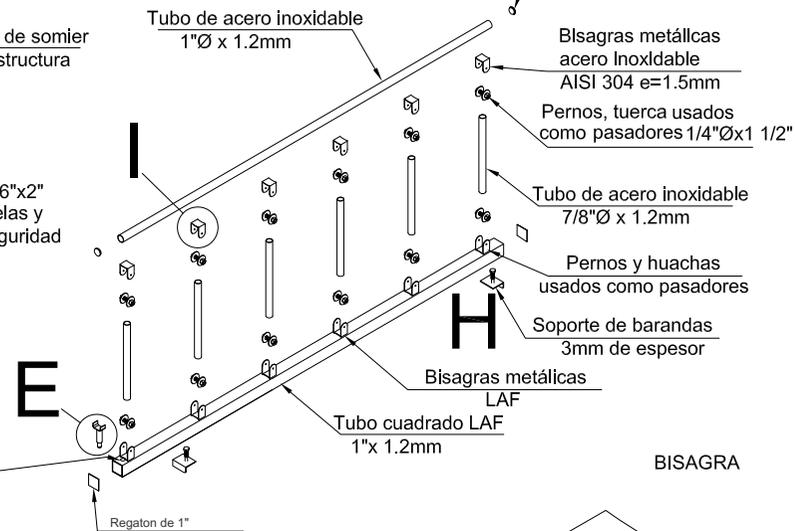

BISAGRA

DETALLE I

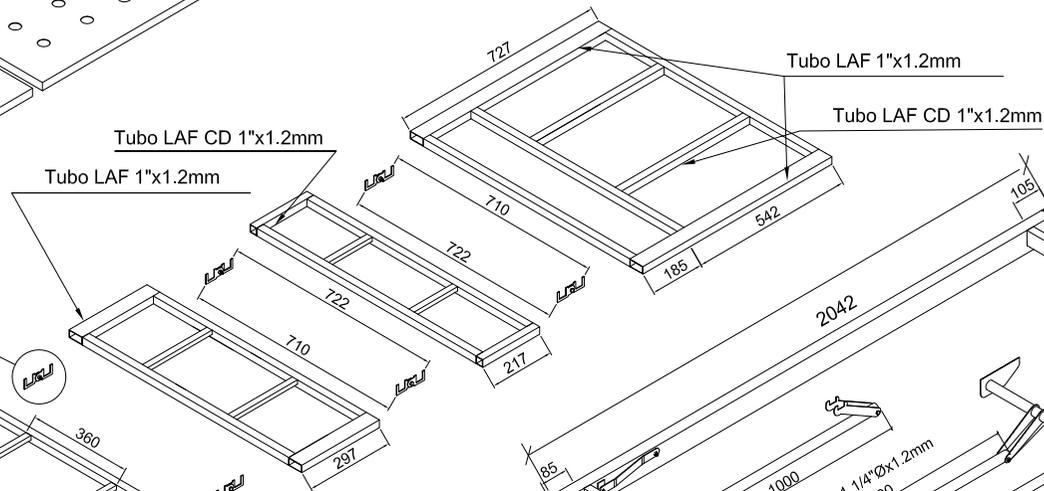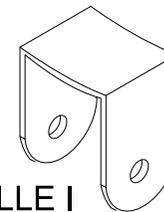


G

Tubo LAF CD 1 1/2"x2mm

Manivela de regulación de acero inoxidable


Protector circular de nitrilo de 150mm de diámetro y 25mm de espesor

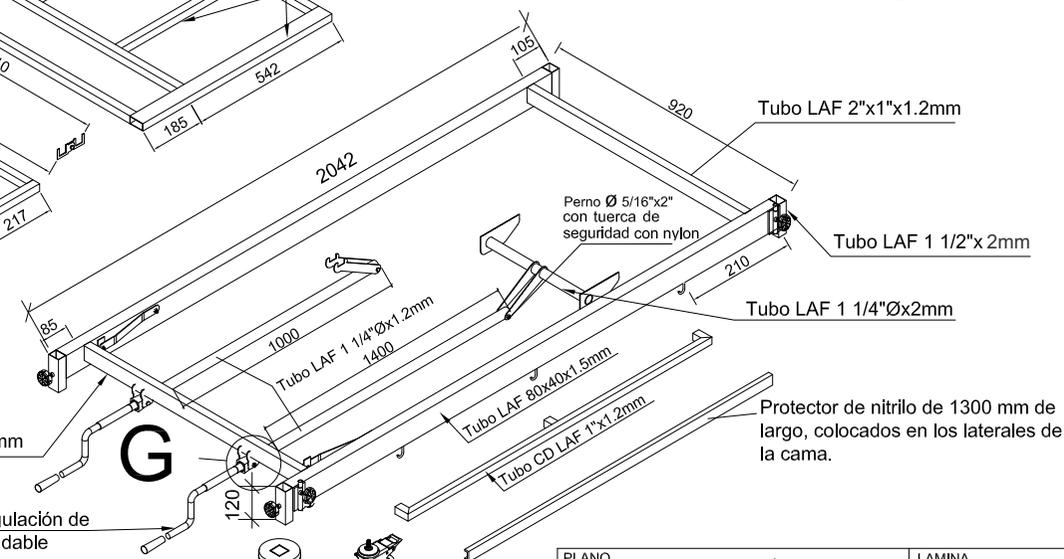


PLANO CAMA MULTIPROPÓSITO PARA HOSPITALIZACIÓN SOMIER, BARANDAS Y REGULADORES		LAMINA
ESCALA	FECHA	
1/50	OCTUBRE 2021	

A-03

PROTECCIÓN DE NITRILO

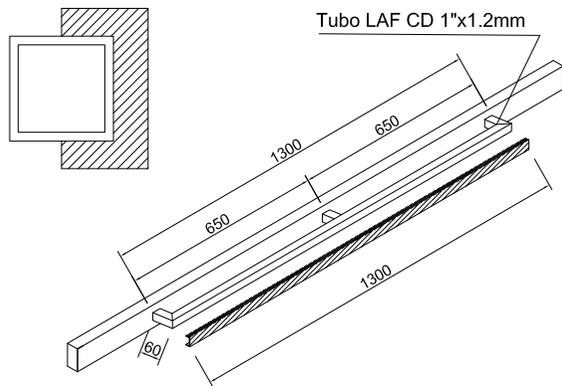


SOPORTE DE GARRUCHAS


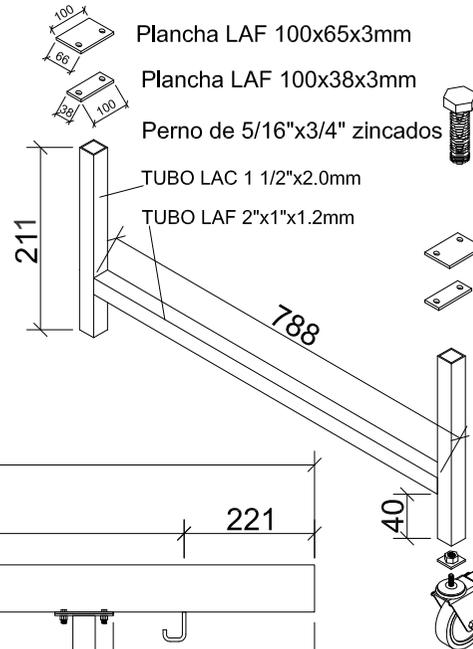


GANCHO SOPORTE DE BOLSAS


Barra LAF 1/4" Ø

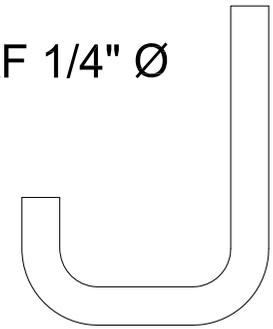

SOMIER

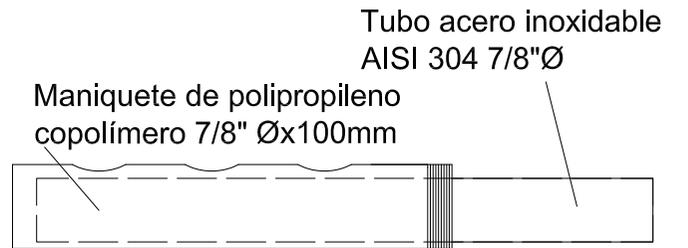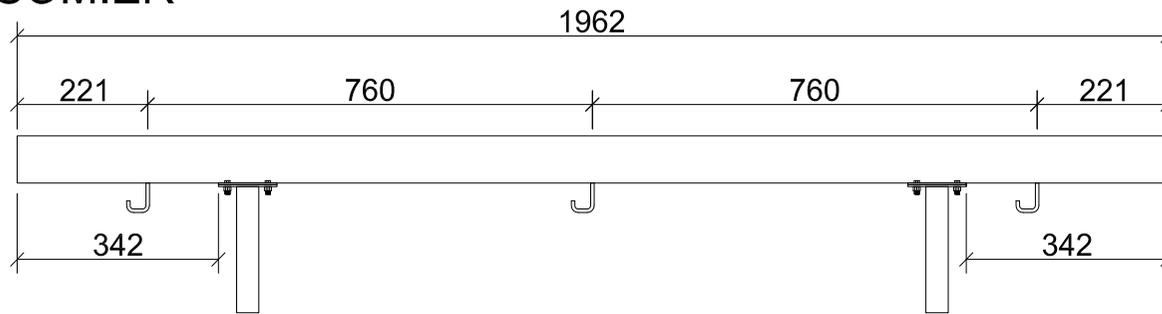


MONTAJE DE BARANDA

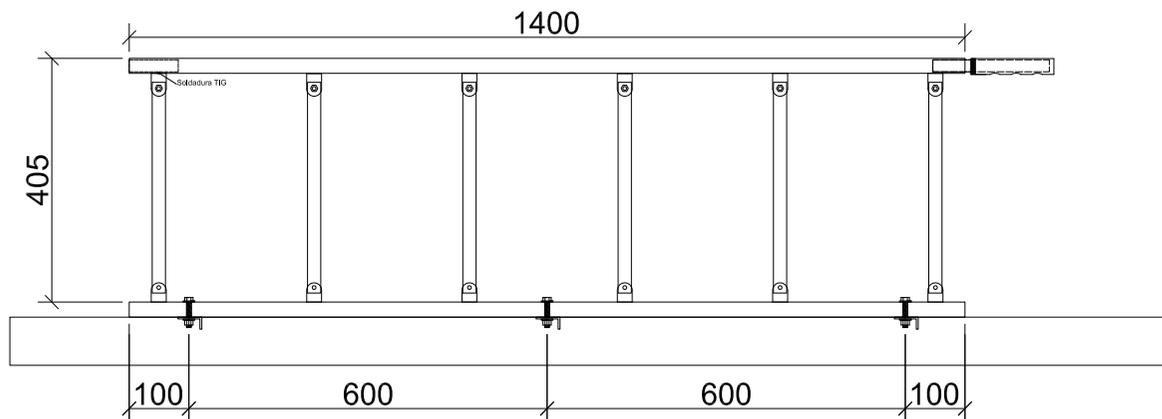


MANIJA DE BARANDA


TRABA GATILLO

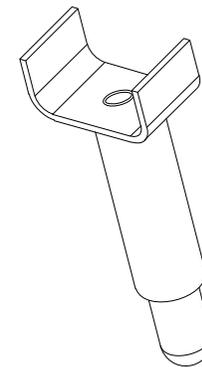

DETALLE E

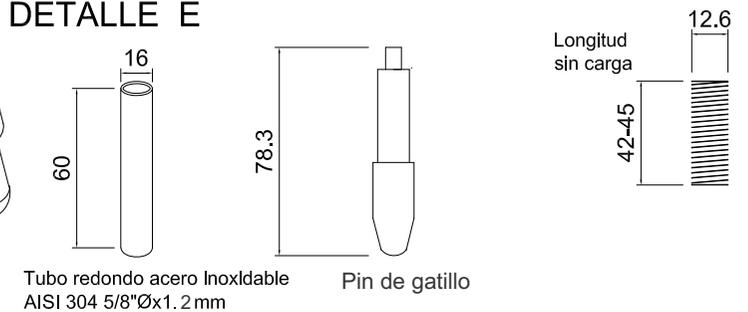


PLANO CAMA MULTIPROPÓSITO PARA HOSPITALIZACIÓN VISTAS AUXILIARES		LAMINA A-04
ESCALA 1/50	FECHA OCTUBRE 2021	

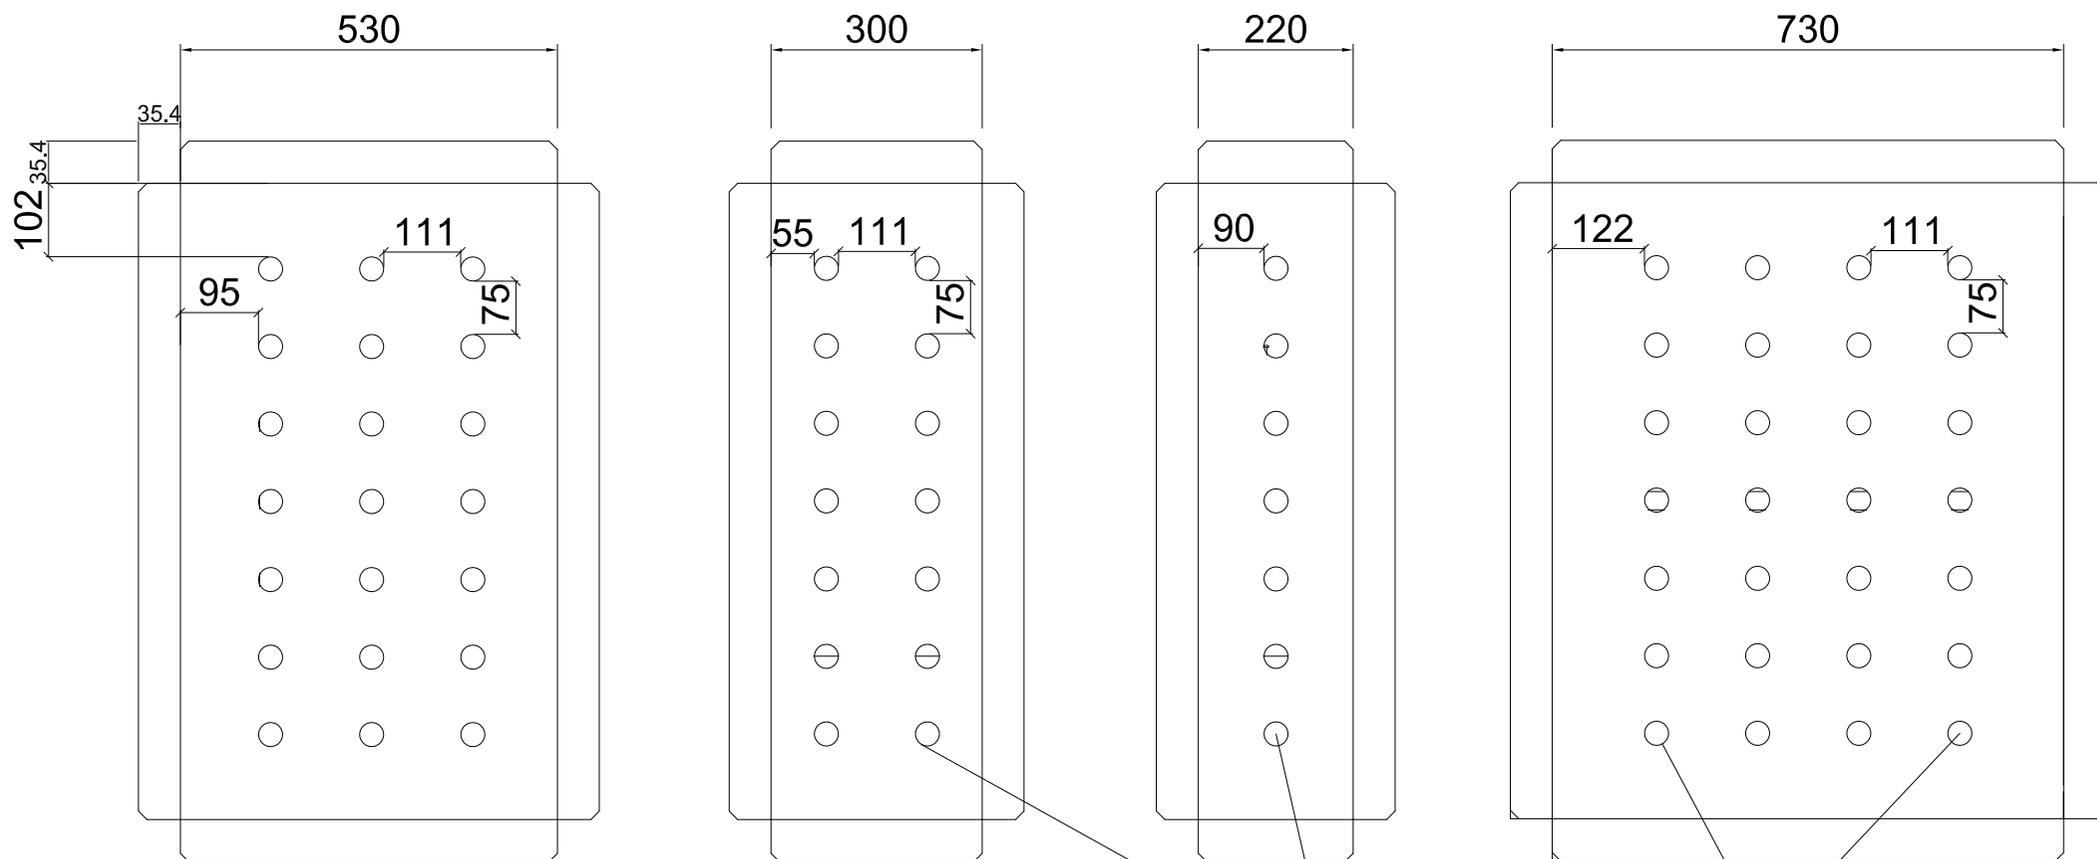

Agujeros Ø 38 mm

PLATAFORMA DE SOMIER

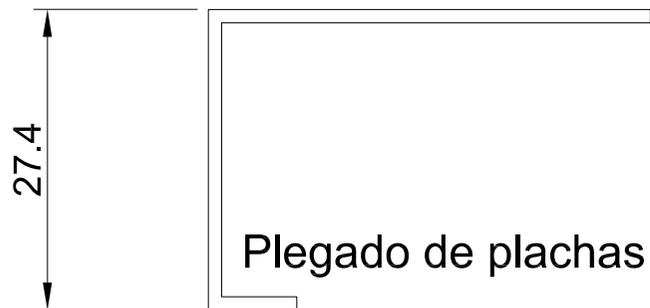

Plegado de plachas 1.2 mm

PLANO CAMA MULTIPROPÓSITO PARA HOSPITALIZACIÓN VISTAS AUXILIARES		LAMINA
ESCALA	FECHA	A-05
1/50	OCTUBRE 2021	